

**Agenzia del Territorio
CATASTO FABBRICATI
Ufficio Provinciale di
Milano**

Dichiarazione protocollo n. MI0580707 del 29/06/2011

Planimetria di u.i.u. in Comune di Milano

Via Don Bosco

civ. 21

Identificativi Catastali:

Sezione:

Foglio: 557

Particella: 99

Subalterno: 16

Compilata da:


Spreafico Renato

Iscritto all'albo:
Architetti


Prov. Lecco

N. 94


Scheda n. 1 Scala 1:200

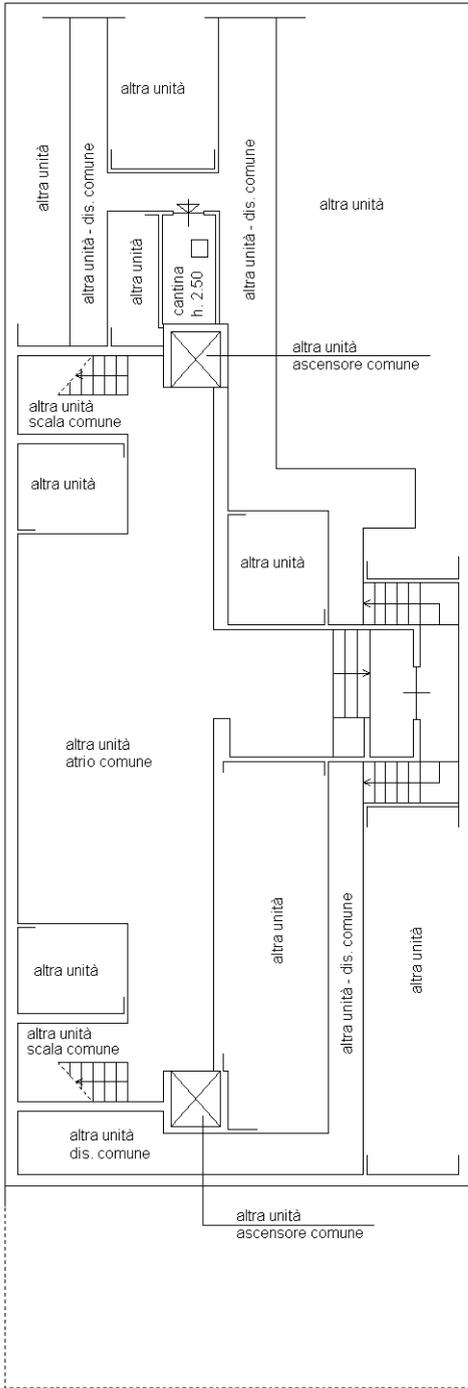

**PIANTA PIANO PRIMO SOTTOSTRADA
(interrato)**

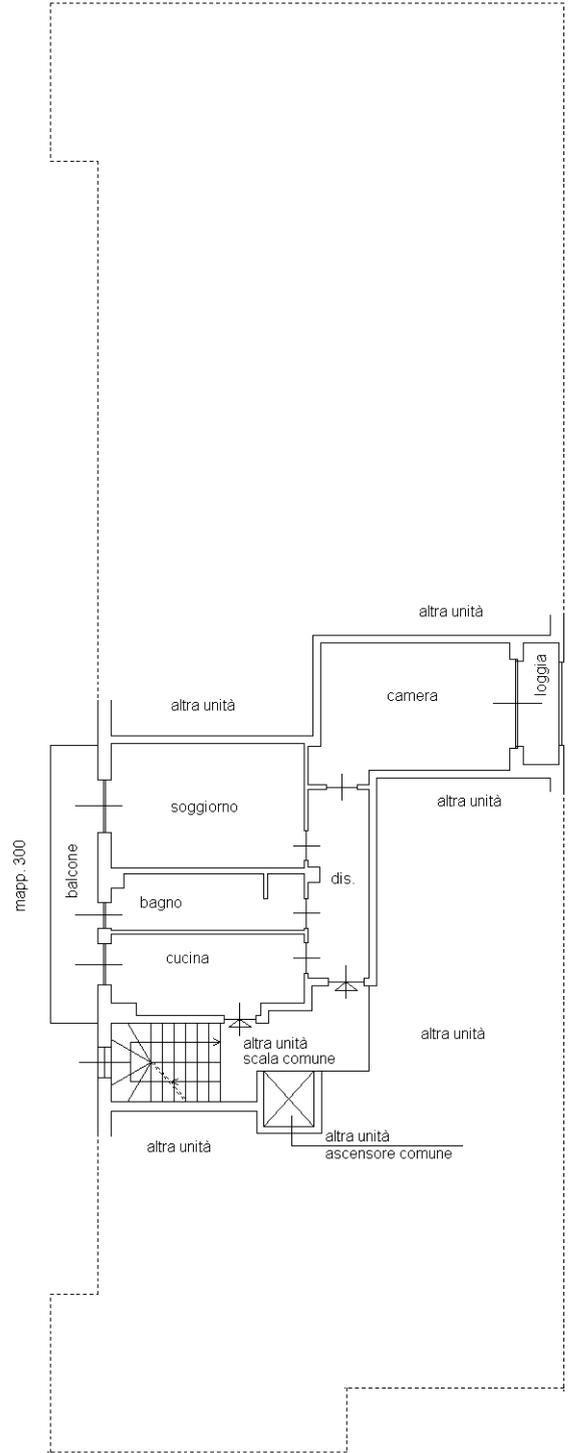

PIANTA PIANO QUARTO H. 2.92

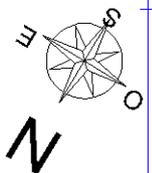

Ultima planimetria in atti