

Agenzia delle Entrate
CATASTO FABBRICATI
Ufficio Provinciale di
Milano

Dichiarazione protocollo n. MI0262266 del 05/06/2024

Comune di Milano

Via Monferrato

civ. 10

Identificativi Catastali:

Sezione:

Foglio: 382

Particella: 199

Subalterno: 719

Compilata da:
Zaffaroni Roberto



Iscritto all'albo:
Geometri

Prov. Milano

N. 08513

Planimetria
Scheda n. 1 Scala 1:200

LIBERATO
2383
2299

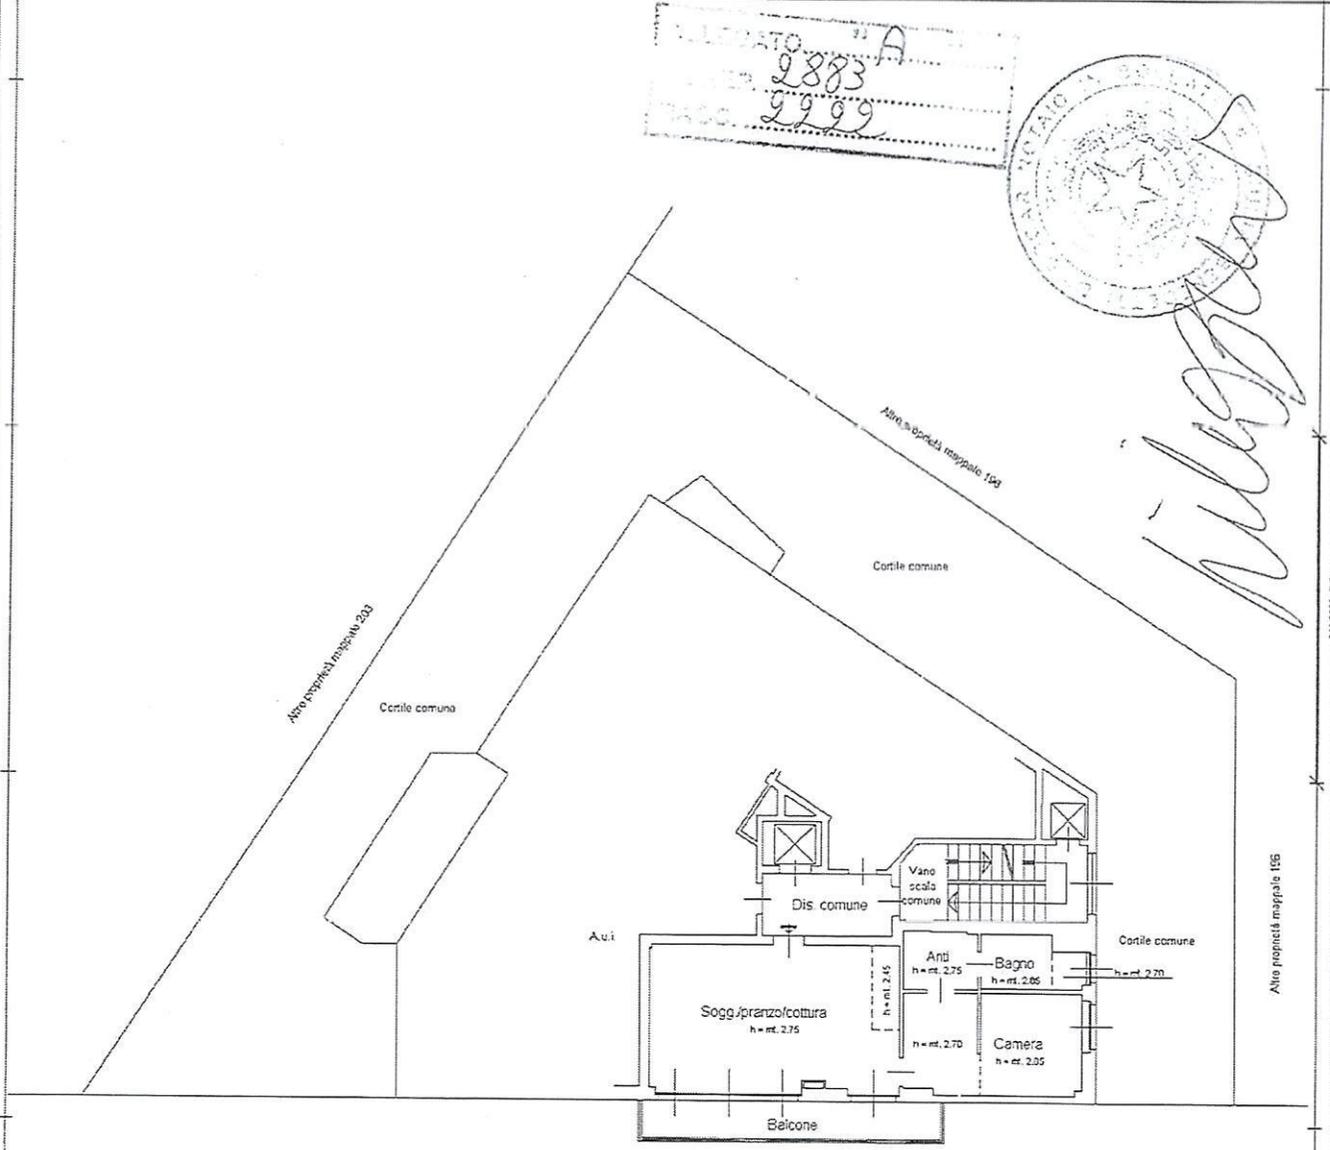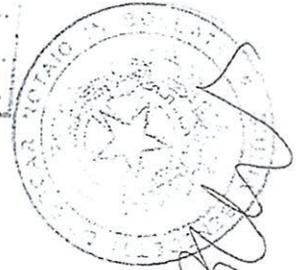


VIA MONFERRATO

PIANTA PIANO QUARTO

Alberto Gabbi

Roberto Zaffaroni

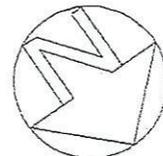

Ultima planimetria in atti

Catasto dei Fabbricati - Situazione al 26/06/2024 - Comune di MILANO(U205) - < Foglio 382 - Particella 199 - Subalterno 719 >
VIA MONFERRATO n. 10 Piano 4