

**Agenzia del Territorio
CATASTO FABBRICATI
Ufficio Provinciale di
Milano**

Dichiarazione protocollo n. MI0894462 del 19/12/2012

Planimetria di u.i.u. in Comune di Milano

Via San Giovanni Bosco

civ. 19

Identificativi Catastali:

Sezione:
Foglio: 557
Particella: 75
Subalterno: 33

Compilata da:
Capponi Giorgio Angelo
Iscritto all'albo:
Geometri


Prov. Milano

N. 03146



Scheda n. 1

Scala 1:200

Piano primo - h. 3,45

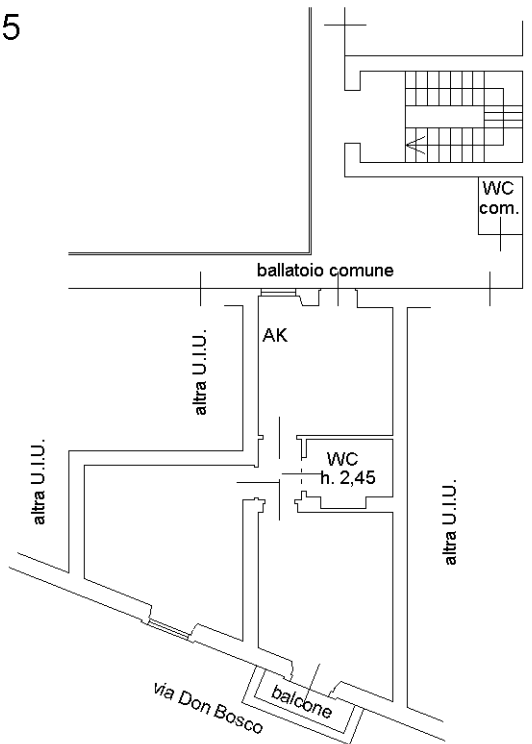

Piano quarto sottotetto

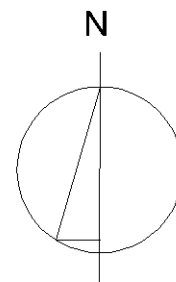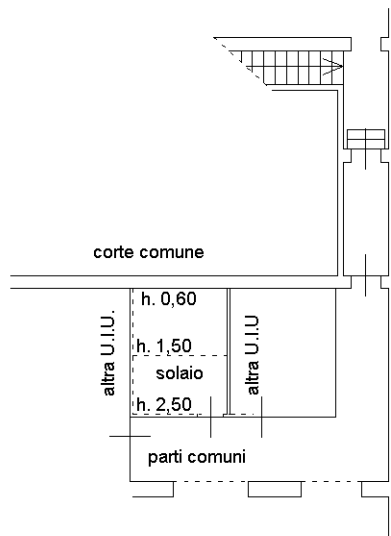

Catasto dei Fabbricati - Situazione al 21/01/2013 - Comune di MILANO (F205) - < Foglio: 557 - Particella: 75 - Subalterno: 33 >
VIA SAN GIOVANNI BOSCO n. 19 piano: 1-4;

10 metri

Ultima planimetria in atti