

**Agenzia del Territorio
CATASTO FABBRICATI
Ufficio Provinciale di
Milano**

Dichiarazione protocollo n. 000935912 del 09/12/2003

Planimetria di u.i.u. in Comune di Milano

Corso Lodi

civ. 93/1

Identificativi Catastali:

Sezione:

Foglio: 557

Particella: 203

Subalterno: 31

Compilata da:

Miracoli Francesca

Iscritto all'albo:

Architetti

Prov. Milano

N. 7897


Scheda n. 1

Scala 1:100

Piano settimo

h = 2.90

cortile

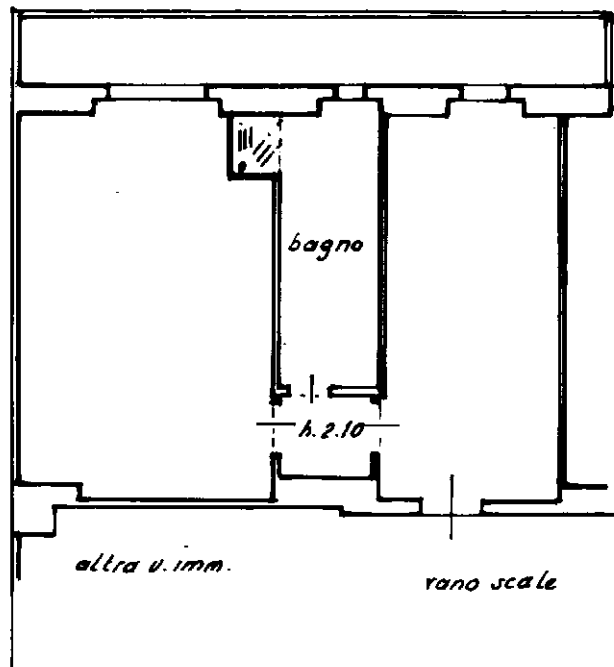

altra u. imm.

vano scale


altra u. imm.

h. 2.10

Piano interrato

h = 2.90

cortile

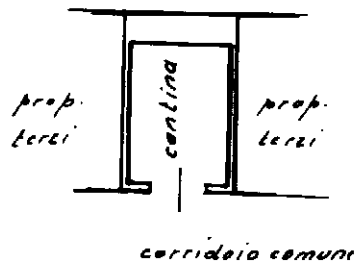

*prop.
terzi*

corridoio comune

cantina

*prop.
terzi*



Nord

Ultima planimetria in atti