

MODULARIO
F. rig. rend. 497




MINISTERO DELLE FINANZE
DIREZIONE GENERALE DEL CATASTO E DEI SS.TT.EE.
CATASTO EDILIZIO URBANO (RDL 13-4-1939, n. 652)

MOD. BN (CEU)


LIRE
250

Planimetria di u.i.u. in Comune di MILANO via DON BOSCO civ. 19

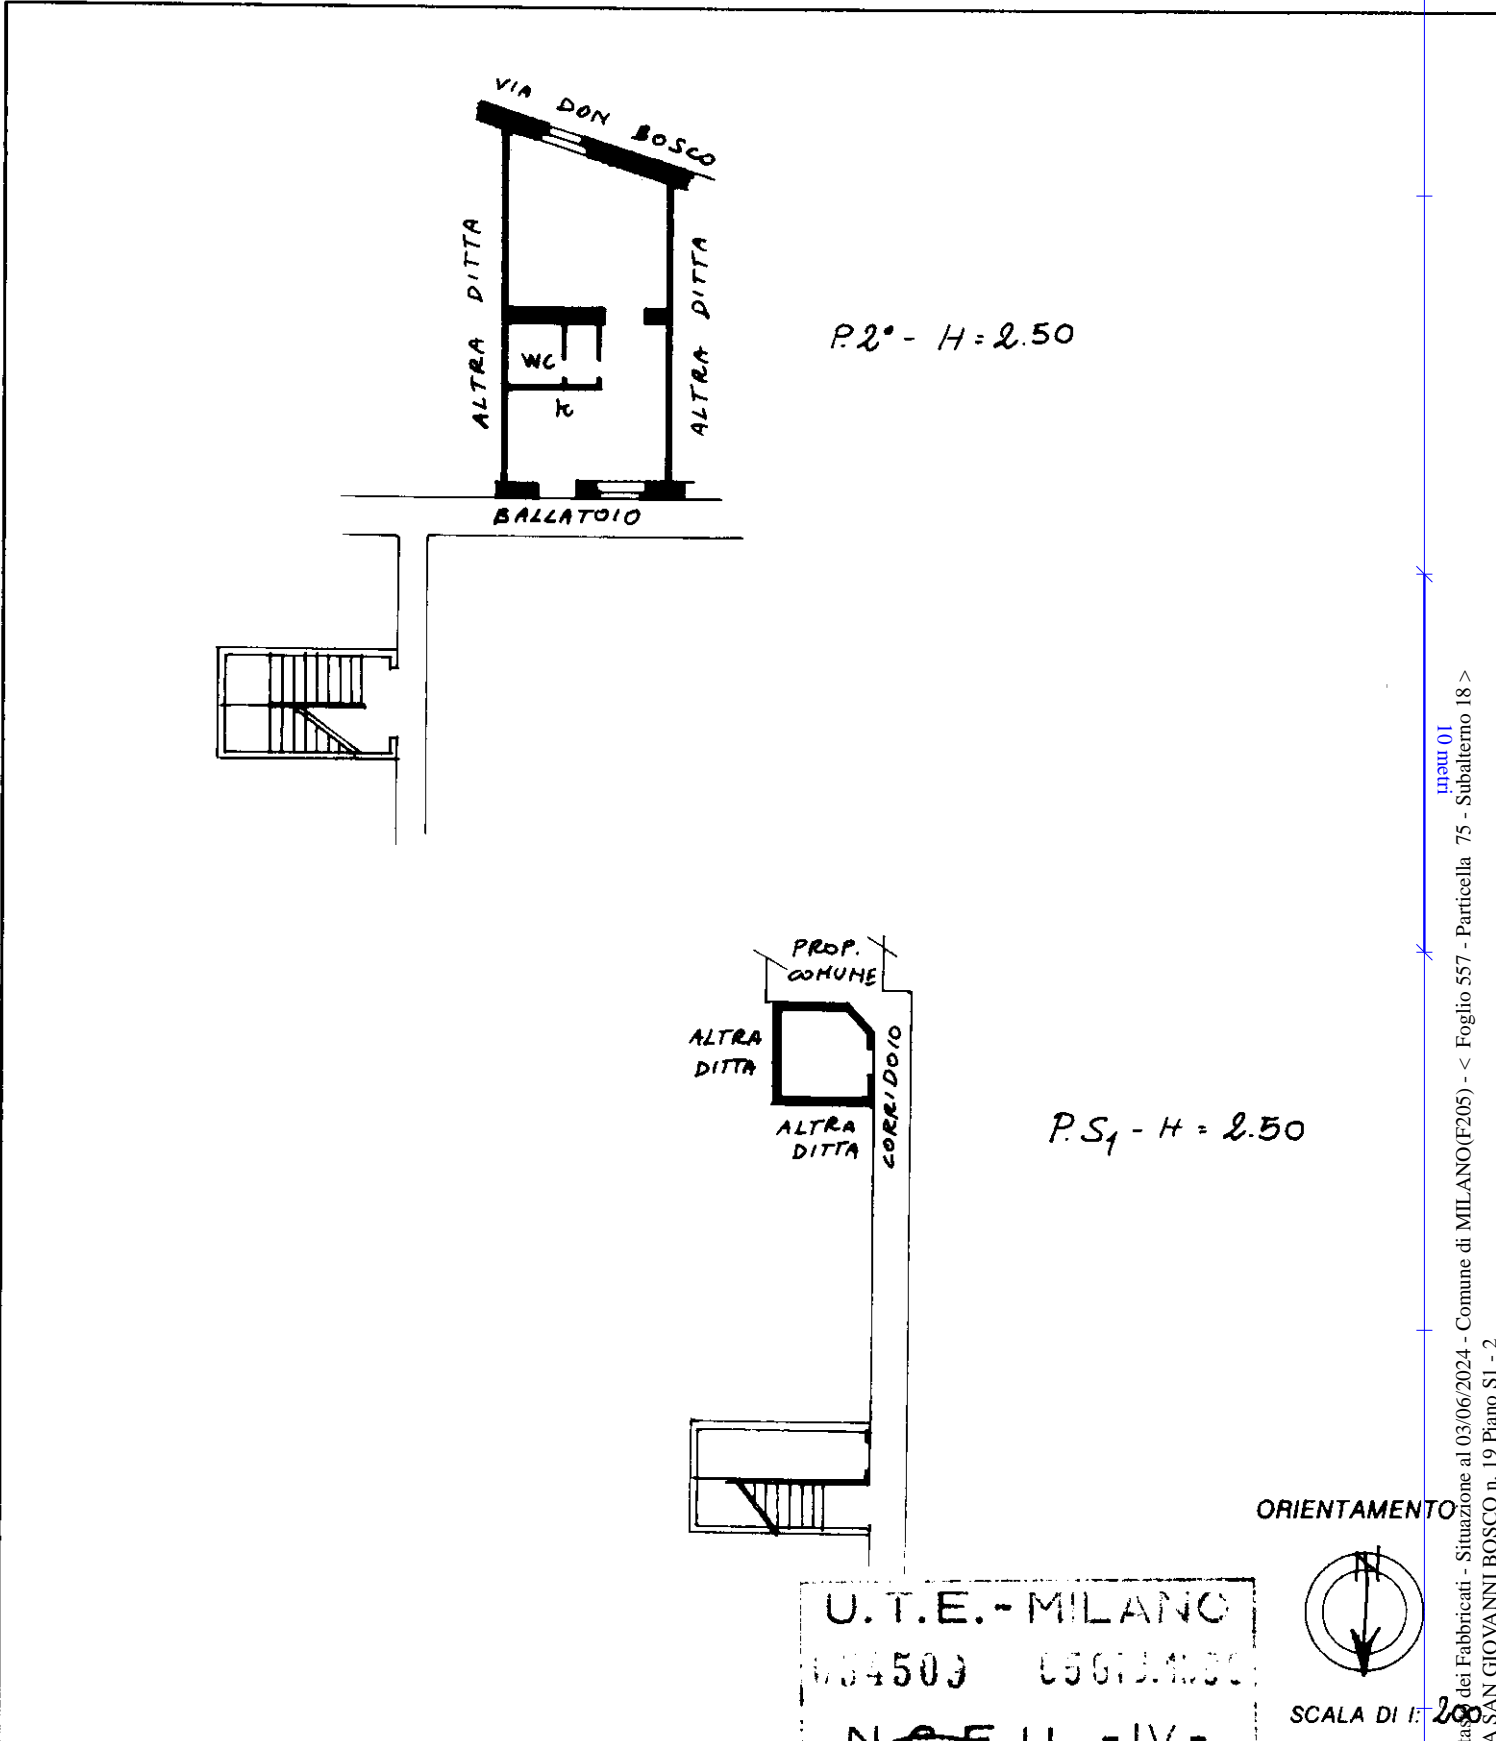

U.T.E. - MILANO
104503 05073.1030
~~N.C.E.U. - IV -~~

ORIENTAMENTO

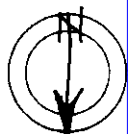

SCALA DI 1:200

Ultima planimetria in atti

Dichiarazione di N.C. Denuncia di variazione

Data presentazione: 05/06/1990 - Data: 03/06/2024 - n. T39425 - Richiedente: MNZLSN75B28B157A

Totale schede catastali: 557

F. 75 sub. 18

Compilata dal GEOMETRA
(Titolo, cognome e nome)
GIANELLI LUIGI

Identificativi catastali: 104503/05073.1030

del 19 al 19 della stampa catastale n. 4216/297

della provincia di MILANO n. 4832

data 5/06/90 Firma Gianni Luigi

RISERVATO ALL'UFFICIO

Città dei Fabbricati - Situazione al 03/06/2024 - Comune di MILANO (F205) - < Foglio 557 - Particella 75 - Subalterno 18 >
Via SAN GIOVANNI BOSCO n. 19 Piano SI - 2