


MODULARIO  
F. - Cal. S. T. - 218

MOD. B (Nuovo Catasto Edilizio Urbano)

# NUOVO CATASTO EDILIZIO URBANO

(R. DECRETO-LEGGE 13 APRILE 1939, N. 652)

Planimetria dell'immobile situato nel Comune di MILANO Via MINCIO n. 18  
Ditta ALGERI ATTILIO n. MILANO 15/3/48 1/2 = BORRI ROSSANA n. IMPERIA 9/9/1948 1/2  
Allegata alla dichiarazione presentata all'Ufficio Tecnico Erariale di MILANO

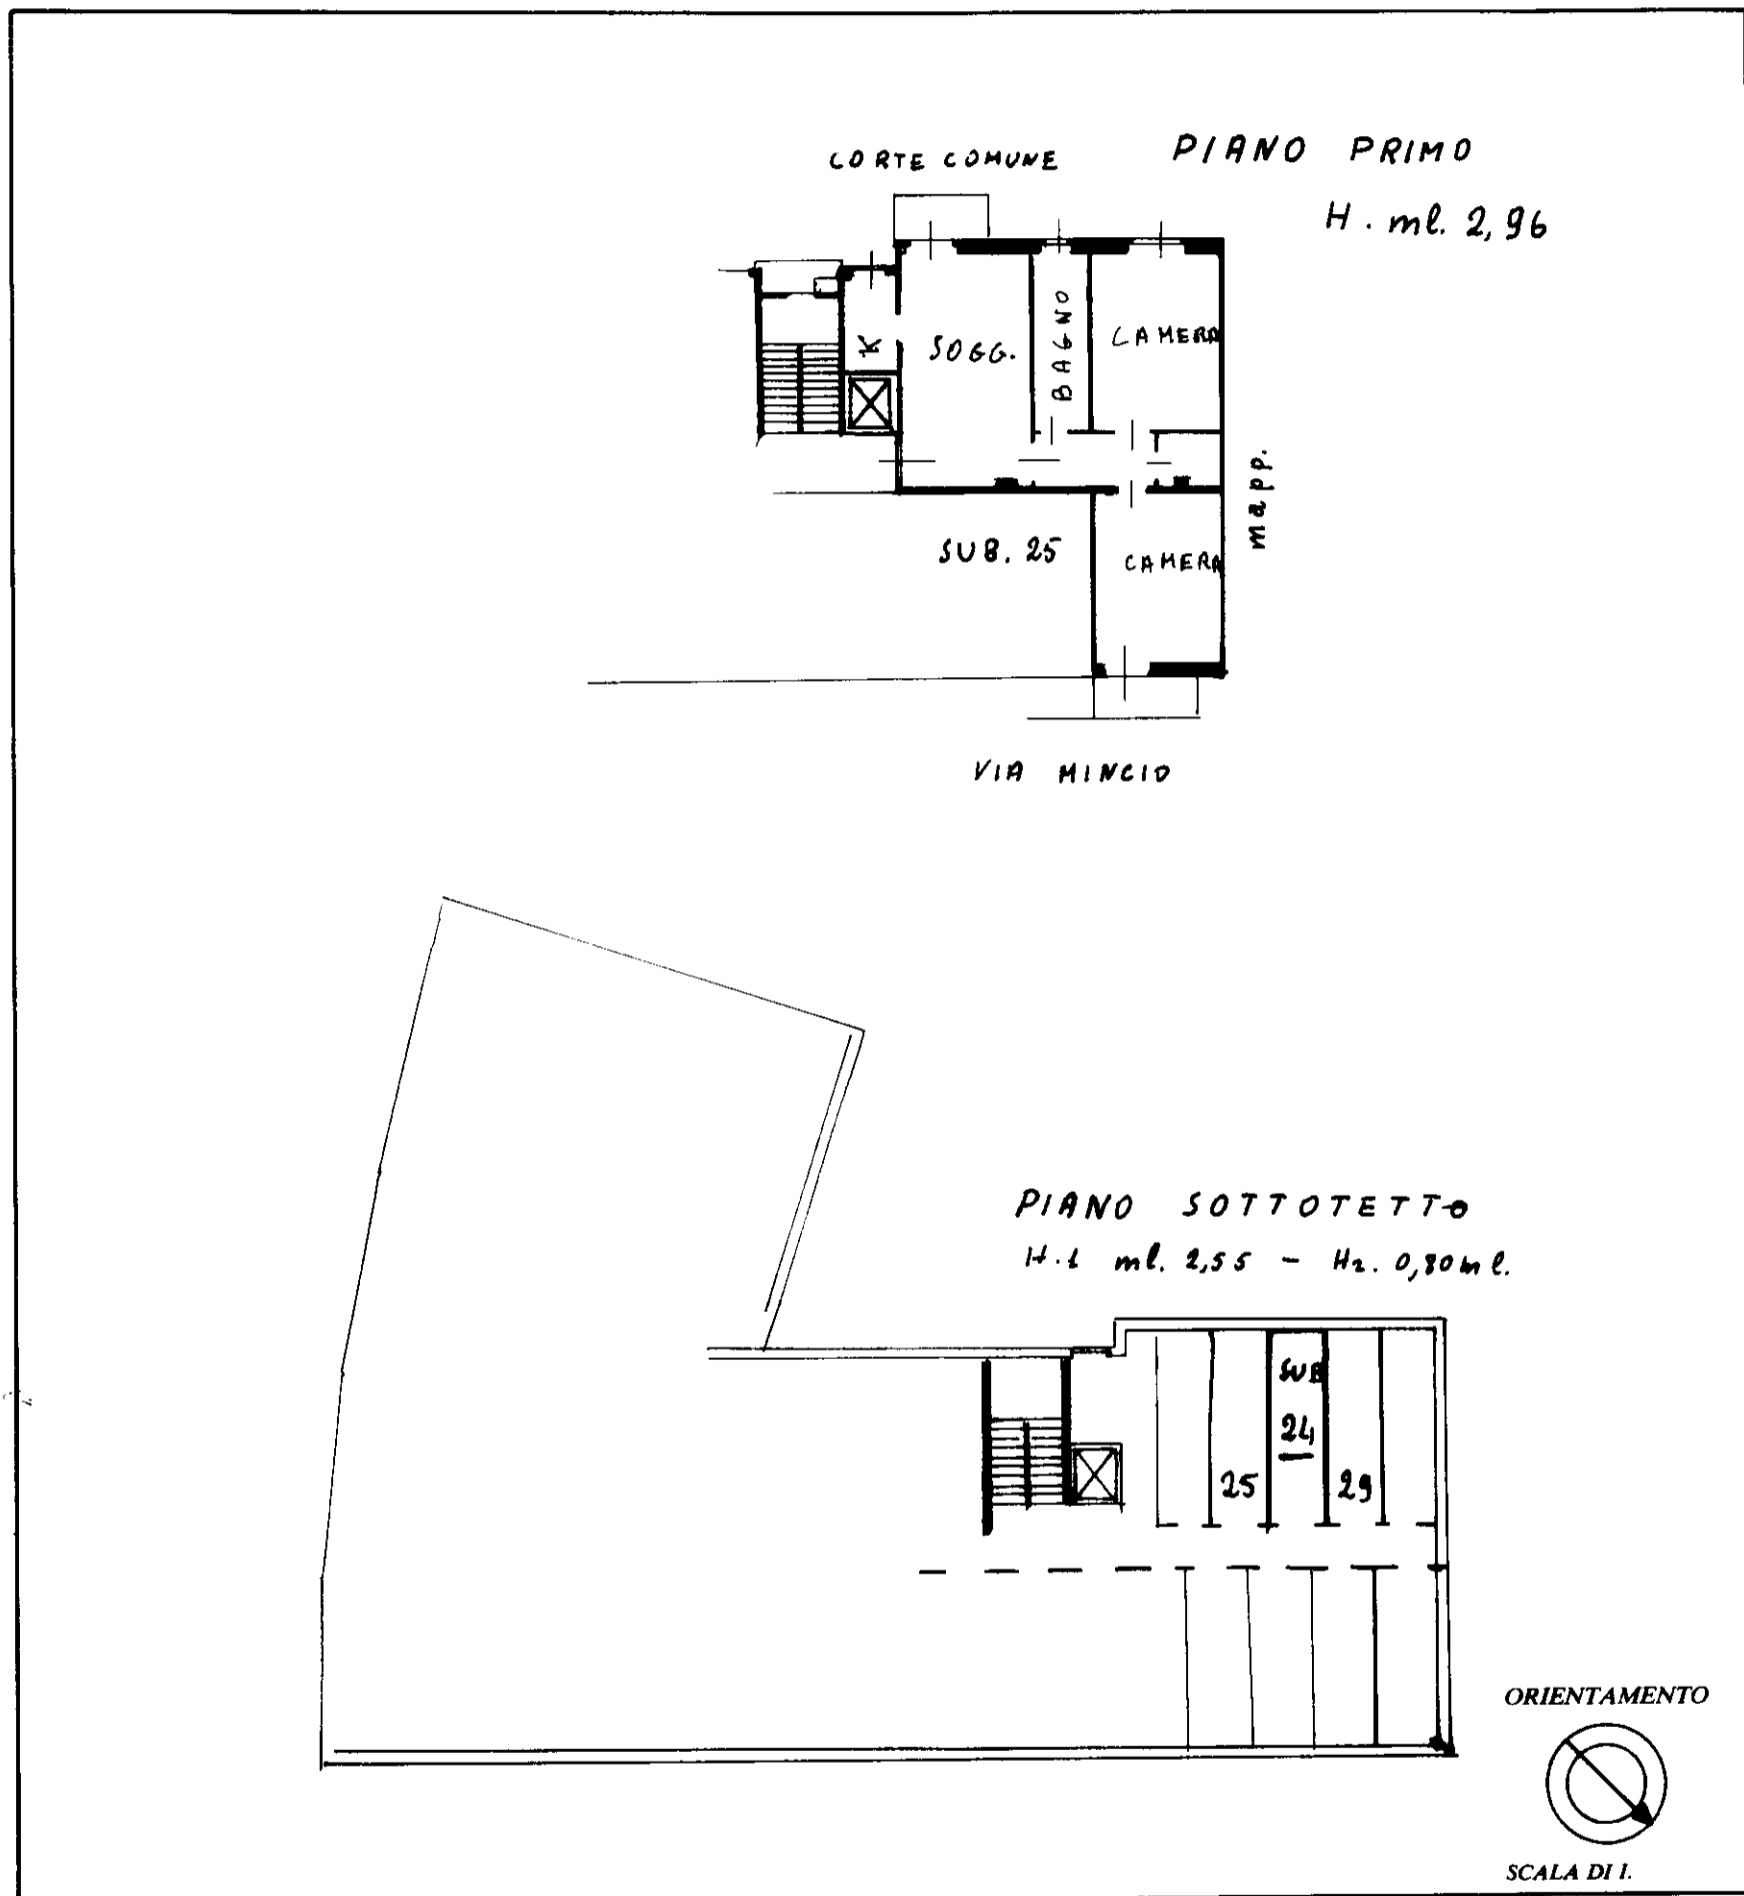

SPAZIO RISERVATO PER LE ANNOTAZIONI D'UFFICIO

DATA  
PROT. N°

46397 20 NOV. 1986

Compilata dal geom. ROBERTO VIDALE  
(Titolo, nome e cognome del tecnico)

Iscritto all'Albo dei geometri  
della Provincia di Milano

DATA 14/11/1986

Firma: Roberto Vidale