



MINISTERO DELLE FINANZE

DIREZIONE GENERALE DEL CATASTO E DEI SERVIZI TECNICI ERARIALI

NUOVO CATASTO EDILIZIO URBANO


(R. DECRETO-LEGGE 15 APRILE 1939, N. 662)

Mob. 3 (Nuovo Catasto Edilizio Urbano)


Lire
200

Planimetria dell'immobile situato nel Comune di MILANO Via C.SO LODI 90
Ditta VITERBO DAMIANO nato a BARI il 6/5/52 per 1/2 MAGNISI ANGELA nata a BARI il 3/7/52 per 1/2
Allegata alla dichiarazione presentata all'Ufficio Tecnico Erariale di MILANO

ALLEGATO "A" AL NUMERO 15259/6167 DI REPERTORIO

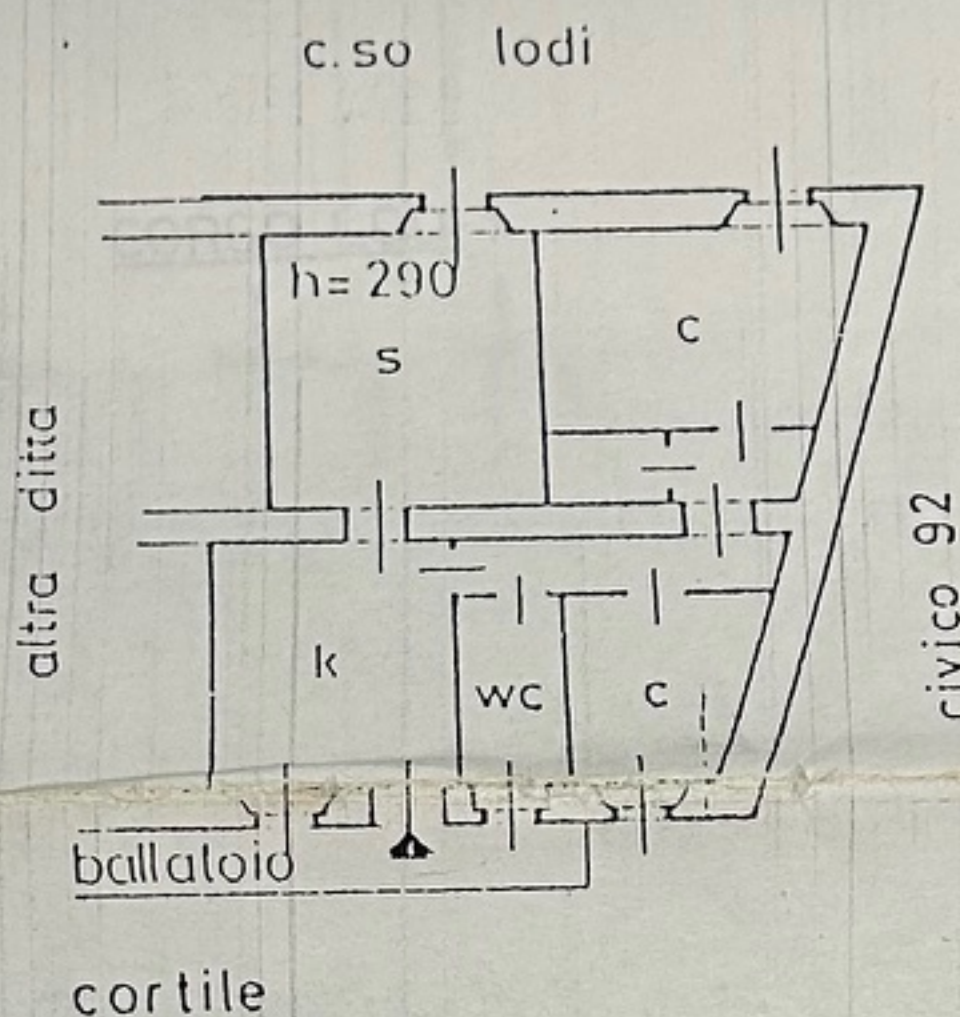

PIANO TERZO

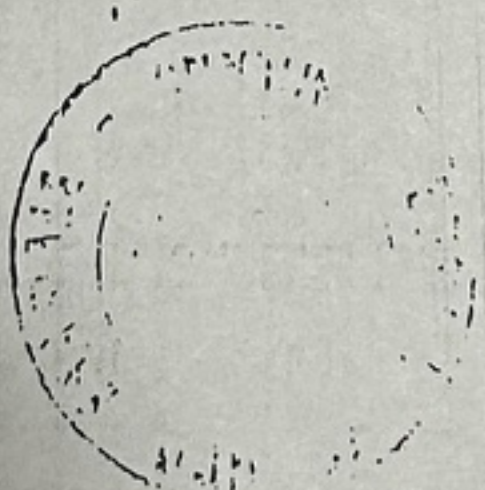

ORIENTAMENTO



SCALA DI 1:200

SPAZIO RISERVATO PER LE ANNOTAZIONI D'UFFICIO

DATA 44317 03.NOV.1986
PROT. N°

PARTITA 43199
FG. 557
MAPP. 254
SUB. 41+42

Compilata dal GEOMETRA
GAGGION ENZO
(Titolo, nome e cognome del tecnico)

Iscritto all'Albo dei geometri
della Provincia di MILANO N° 5361


DATA OTTOBRE 1986

Firma:



*Manfredi
Giorgio Graeco
Pace Dada Mura*


[Handwritten signature]

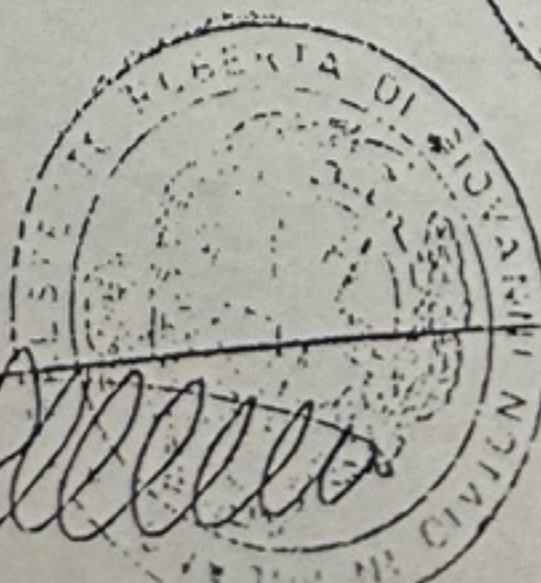

NUOVO CATASTO EDILIZIO URBANO

Planimetria dell'immobile situato nel Comune di MILANO Via CSS LODI n° 50
 Ditta BURRONI ANGELO per 1/2 DAMONTI GIULIANO per 1/2
 Allegata alla dichiarazione presentata all'Ufficio Tecnico Erariale di MILANO


ALLEGATO "B" AL NUMERO 15259/6167 DI REPERTORIO

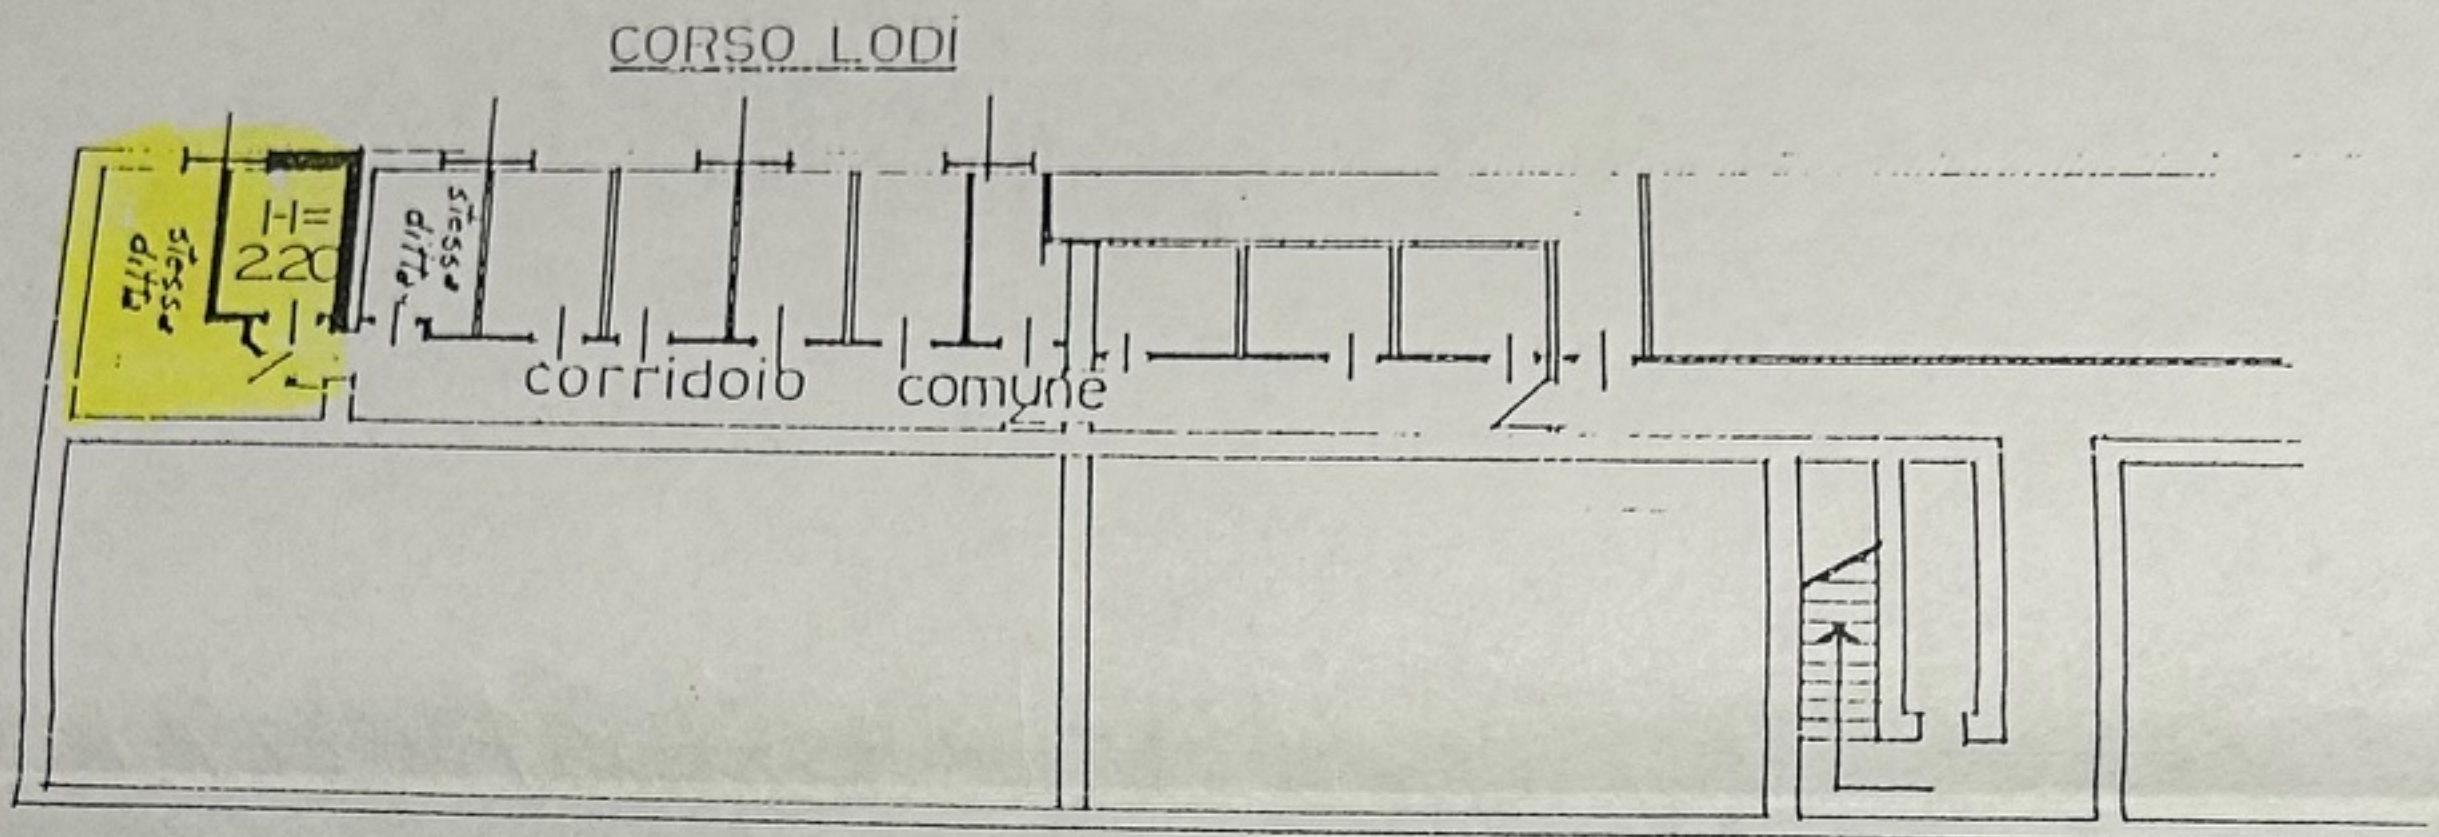

PIANTA PIANO CANTINA



ORIENTAMENTO

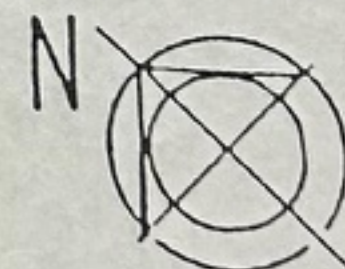

SCALA DI 1:200

SPAZIO RISERVATO PER LE ANNOTAZIONI D'UFFICIO

DATA

12 APR 1983

PROT. N°

2045

PARTITA

43199

FOGLIO

557

MAPPAL

254

SUB.

56

PORZIONE

"C"

Sub B

Compilata dal Geometra

(Titolo, nome e cognome del tecnico)

GAGGION ENZO

Iscritto all'Albo dei geometri n° 5361

della Provincia di Milano

DATA 12 APR 1983

Firma:

GAGGION ENZO
N. 5361



LIBRERIA DEGLI UFFICI
20121 MILANO
Via F. Turati, 11 - Telefono 960.227

V. Roberto Annunzio

Angelo Burroni

Giorgio Graeco

Roberto Syde Invernizzi

[Handwritten signature]

