

Agenzia delle Entrate
CATASTO FABBRICATI
Ufficio Provinciale di
Milano

Dichiarazione protocollo n. MI0520794 del 28/07/2025

Comune di Milano

Via Breno

civ. 9

Identificativi Catastali:

Sezione:

Foglio: 556

Particella: 271

Subalterno: 720

Compilata da:

Patella Mirco

Iscritto all'albo:

Geometri

Prov. Milano



N. 11635

Planimetria

Scheda n. 1

Scala 1:200

PIANO PRIMO INTERRATO - H=2.75 m

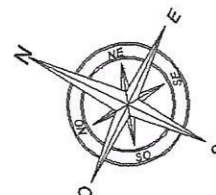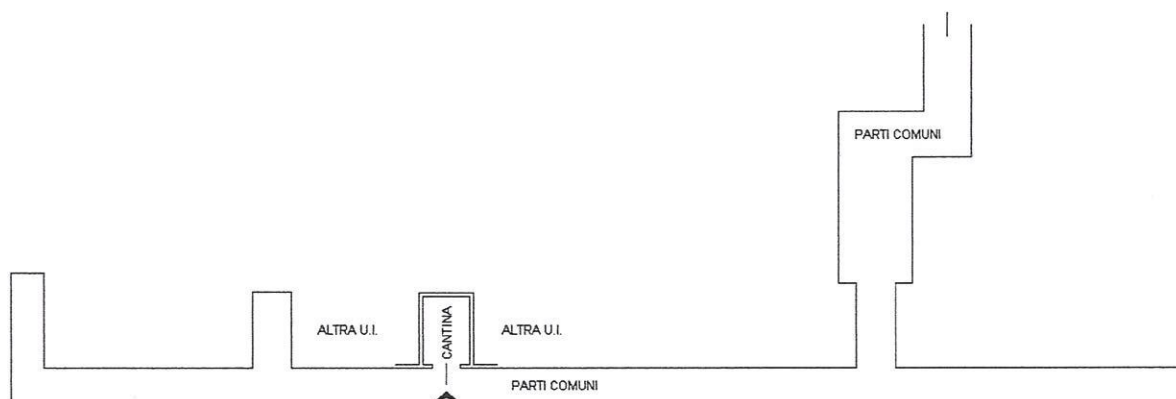

Ultima planimetria in atti

Data: 28/07/2025 - n. T79589 - Richiedente: PTLMRC97R27F205W

Totale schede: 1 - Formato di acquisizione: A4(210x297) - Formato stampa richiesto: A4(210x297)

Agenzia delle Entrate
CATASTO FABBRICATI
Ufficio Provinciale di
Milano

Dichiarazione protocollo n. MI0520794 del 28/07/2025

Comune di Milano

Via Breno

civ. 9

Identificativi Catastali:

Sezione:

Foglio: 556

Particella: 271

Subalterno: 719

Compilata da:
Patella MircoIscritto all'albo:
Geometri



Prov. Milano

N. 11635

Planimetria

Scheda n. 1

Scala 1:200

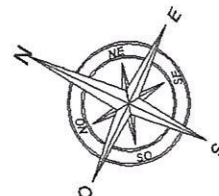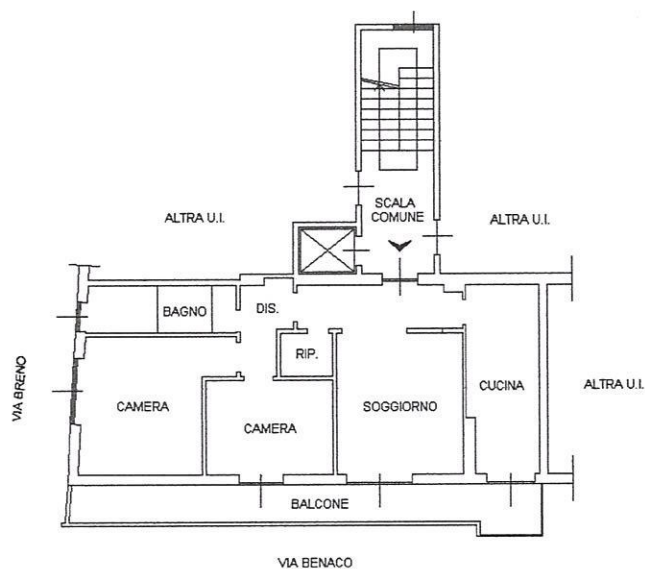PIANO SESTO - H=2.90 m

Ultima planimetria in atti

Data: 28/07/2025 - n. T79588 - Richiedente: PTLMRC97R27F205W

Totale schede: 1 - Formato di acquisizione: A4(210x297) - Formato stampa richiesto: A4(210x297)