

Agenzia delle Entrate
CATASTO FABBRICATI
Ufficio Provinciale di
Milano

Dichiarazione protocollo n. MI0236583 del 11/07/2019

Comune di Milano

Via Carlo Boncompagni

civ. 27

Identificativi Catastali:

Sezione:

Foglio: 559

Particella: 119

Subalterno: 6

Compilata da:

Chiappe Arianna

Iscritto all'albo:
Architetti

Prov. Milano


N. 19743

Planimetria


Scheda n. 1

Scala 1:200

PIANO PRIMO
H. 3.00m

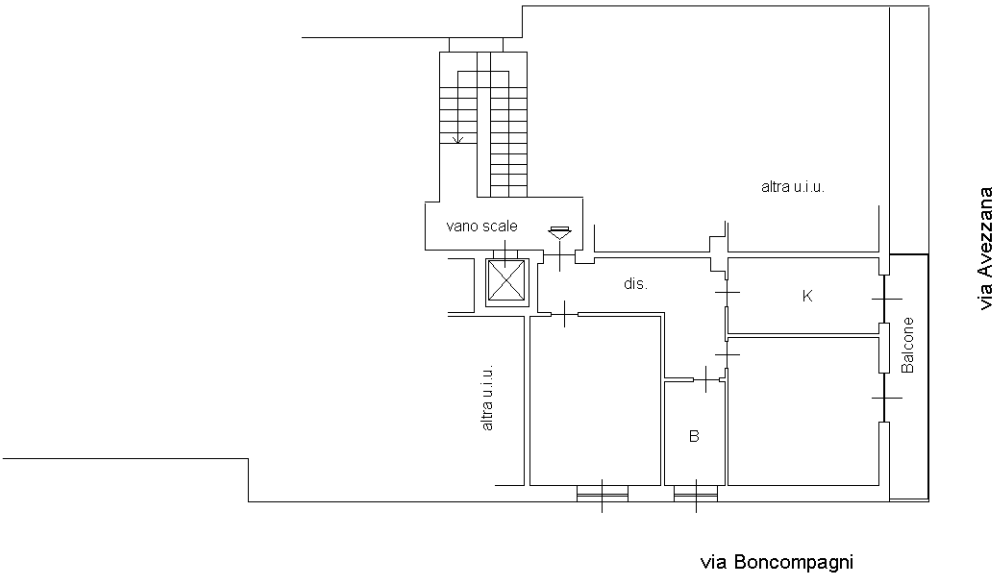

PIANO PRIMO SOTTOSTRADA

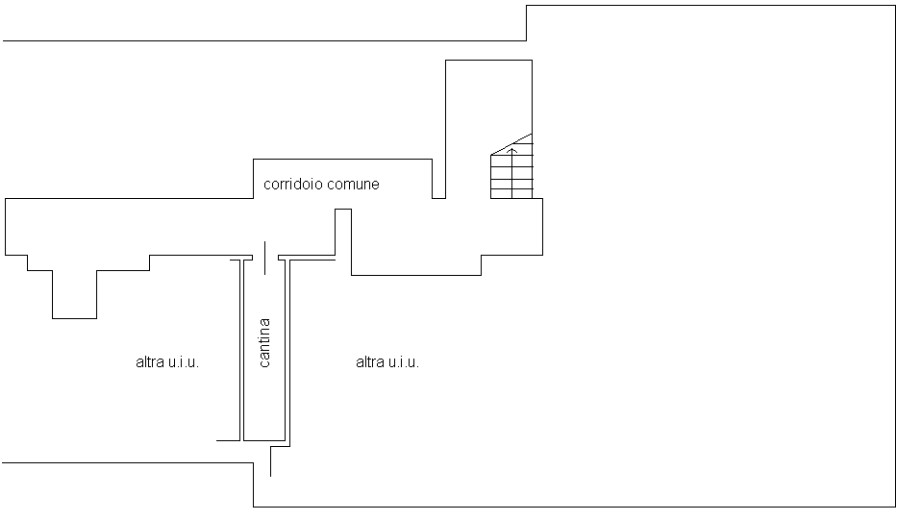

NORD

Ultima planimetria in atti