


Agenzia delle Entrate
CATASTO FABBRICATI
 Ufficio Provinciale di
 Milano

Dichiarazione protocollo n. _____ del _____	
Comune di Milano	
Via Polesine _____	civ. 25 _____
Identificativi Catastali:	Compilata da:
Sezione:	Carozzi Andrea
Foglio: 558	Iscritto all'albo:
Particella: 209	Geometri
Subalterno: 75	Prov. Milano
	N. 11226

Planimetria	
Scheda n. 1	Scala 1:200



PIANO QUARTO

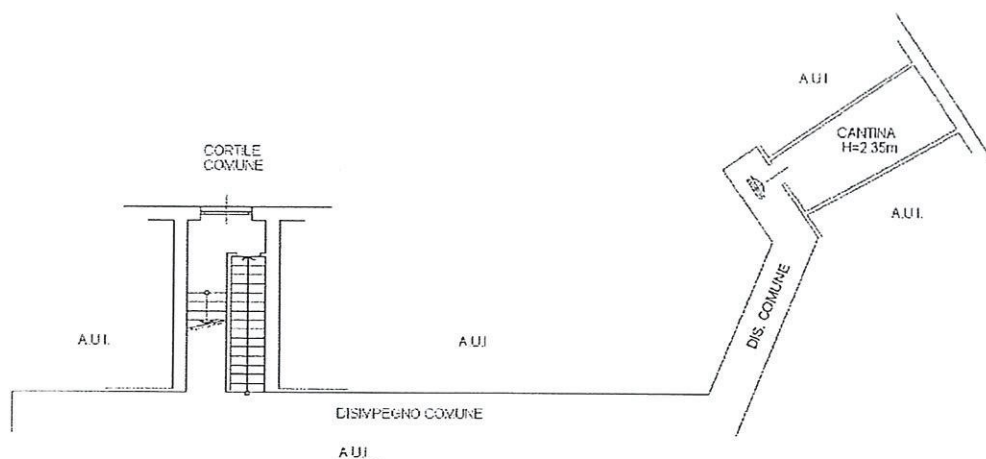


PIANO PRIMO INTERRATO



Agenzia delle Entrate
CATASTO FABBRICATI
 Ufficio Provinciale di
 Milano

Dichiarazione protocollo n. _____ del _____	
Comune di Milano	
Via Polesine	civ. 23-25
Identificativi Catastali:	Compilata da: Carozzi Andrea
Sezione:	Iscritto all'albo: Geometri
Foglio: 558	
Particella: 209	
Subalterno: 715	Prov. Milano N. 11226

Planimetria	
Scheda n. 1	Scala 1:200

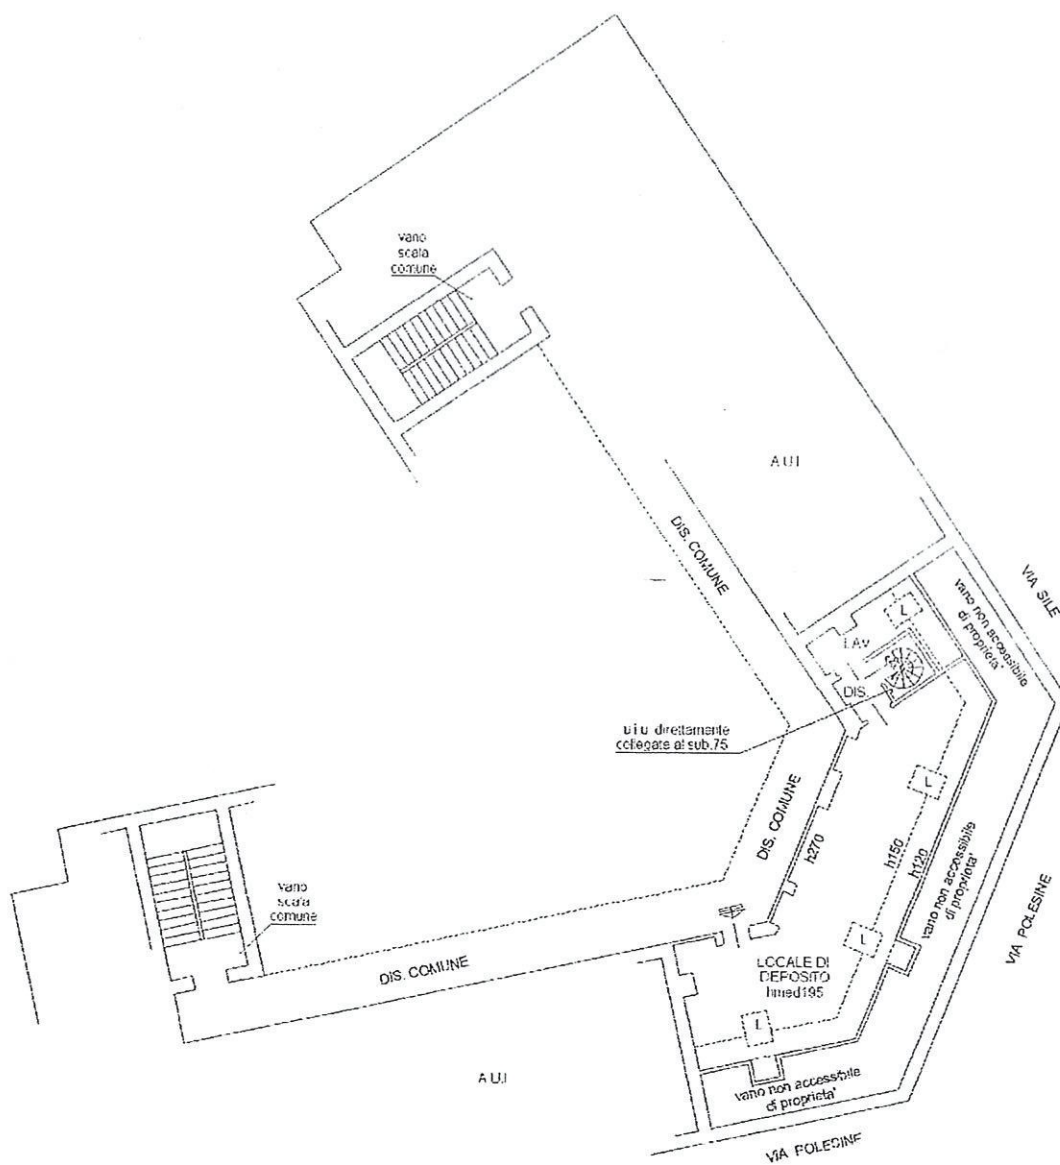

PIANO QUINTO - sottotetto

