

Agenzia del Territorio
CATASTO FABBRICATI
Ufficio Provinciale di
Milano

Dichiarazione protocollo n. MI0762005 del 16/11/2005

Planimetria di u.i.u. in Comune di Milano

Via Verro Bernardino

civ. 46

Identificativi Catastali:

Sezione:

Foglio: 550

Particella: 319

Subalterno: 17

Compilata da:
Calchera Mauro

Iscritto all'albo:
Architetti


Prov. Milano

N. 10846

Scheda n. 1

Scala 1:200

PIANO TERZO
H: 3.20

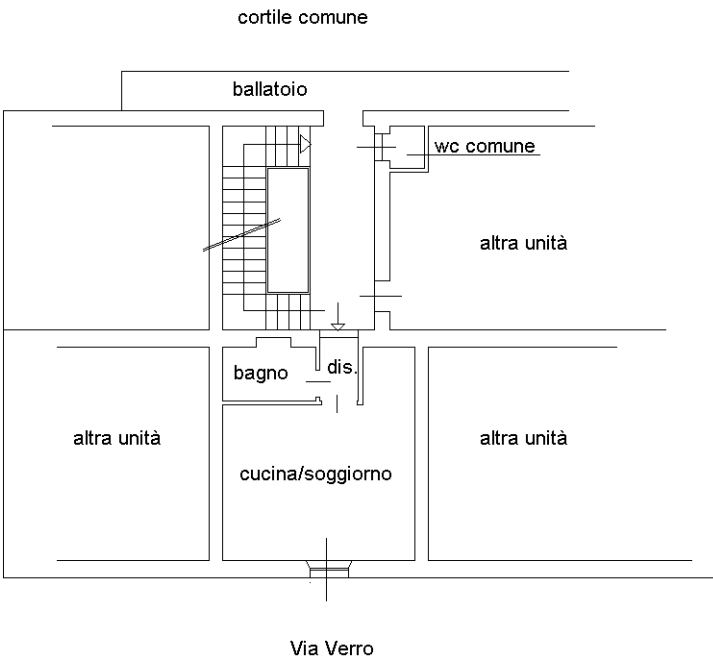

Ultima planimetria in atti