
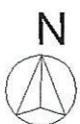


Agenzia delle Entrate  
**CATASTO FABBRICATI**  
Ufficio Provinciale di  
Milano

Lanimetria  
Scheda n. 1 Scala 1:200

Dichiarazione protocollo n.	del
Comune di Milano	
Via San Giovanni Bosco	civ. 19
Identificativi Catastali:	
Sezione:	Compilata da:
Foglio: 557	Manzullo Alessandro
Particella: 75	Iscritto all'albo:
Subalterno: 732	Architetti
	Prov. Milano N. 17270

**PIANO TERZO**  
H = 2,90 mt

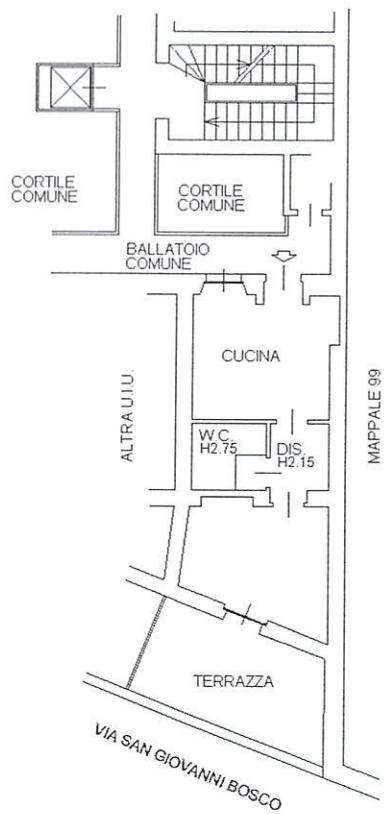

Agenzia delle Entrate  
**CATASTO FABBRICATI**  
Ufficio Provinciale di  
Milano

Lanimetria  
Scheda n. 1      Scala 1:200

Dichiarazione protocollo n.

del

Comune di Milano

Via San Giovanni Bosco

civ. 19

Identificativi Catastali:

Sezione:

Foglio: 557

Particella: 75

Subalterno: 733

Compilata da:

Manzullo Alessandro

Iscritto all'albo:  
Architetti

Prov. Milano

N. 17270

## PIANO QUARTO (sottotetto)

