

**Agenzia del Territorio
CATASTO FABBRICATI
Ufficio Provinciale di
Milano**

Dichiarazione protocollo n. MI0317721 del 06/04/2007

Planimetria di u.i.u. in Comune di Milano

Corso Lodi

civ. 74

Identificativi Catastali:


Sezione:
Foglio: 557
Particella: 114
Subalterno: 58

Compilata da:
Carizzoni Giorgio Francesco
Iscritto all'albo:
Architetti

Prov. Milano


N. 10316

Scheda n. 1 Scala 1:200

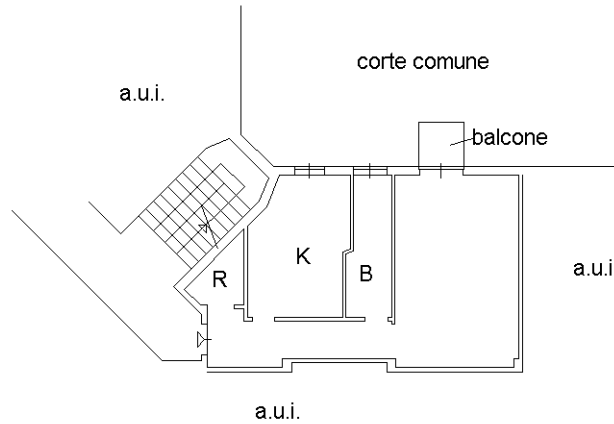

PIANO TERZO

h. 290

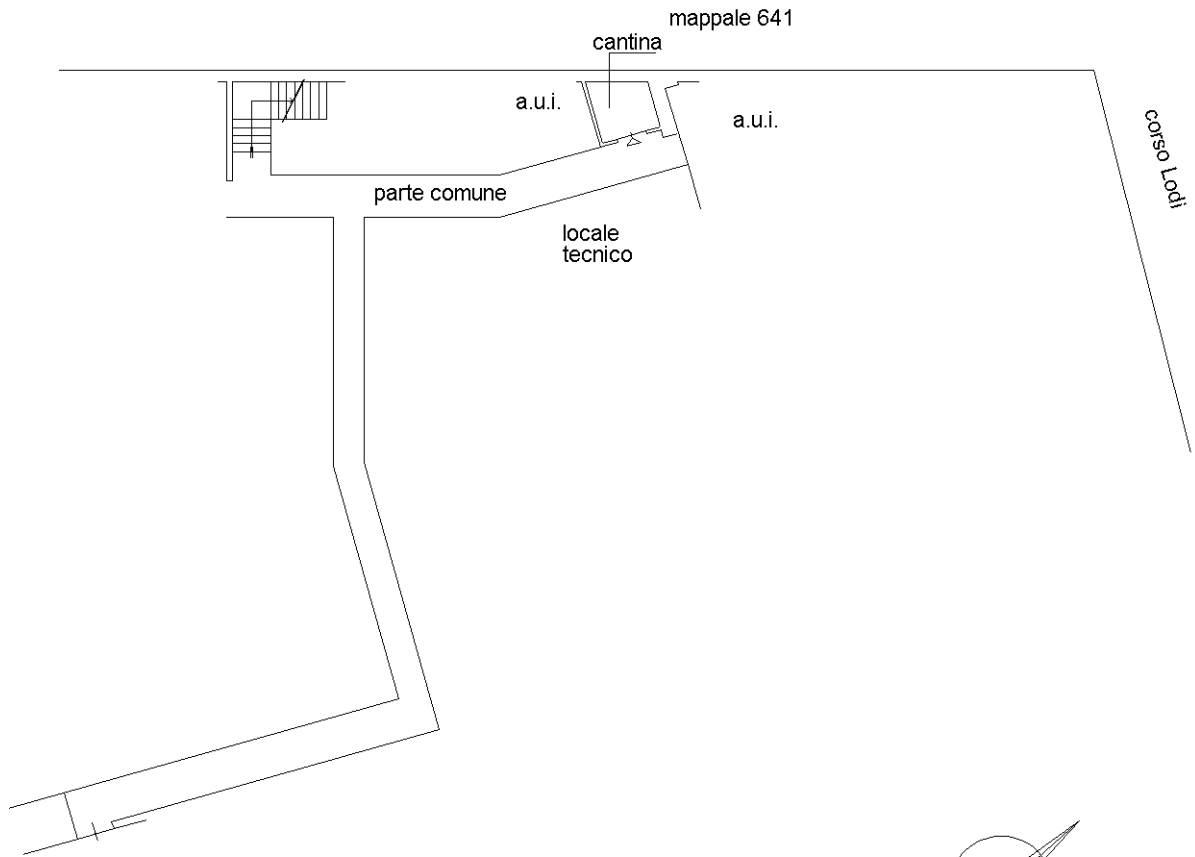

PIANO INTERRATO

h. 250

Ultima planimetria in atti