



piano CANTINE
H = 2,20

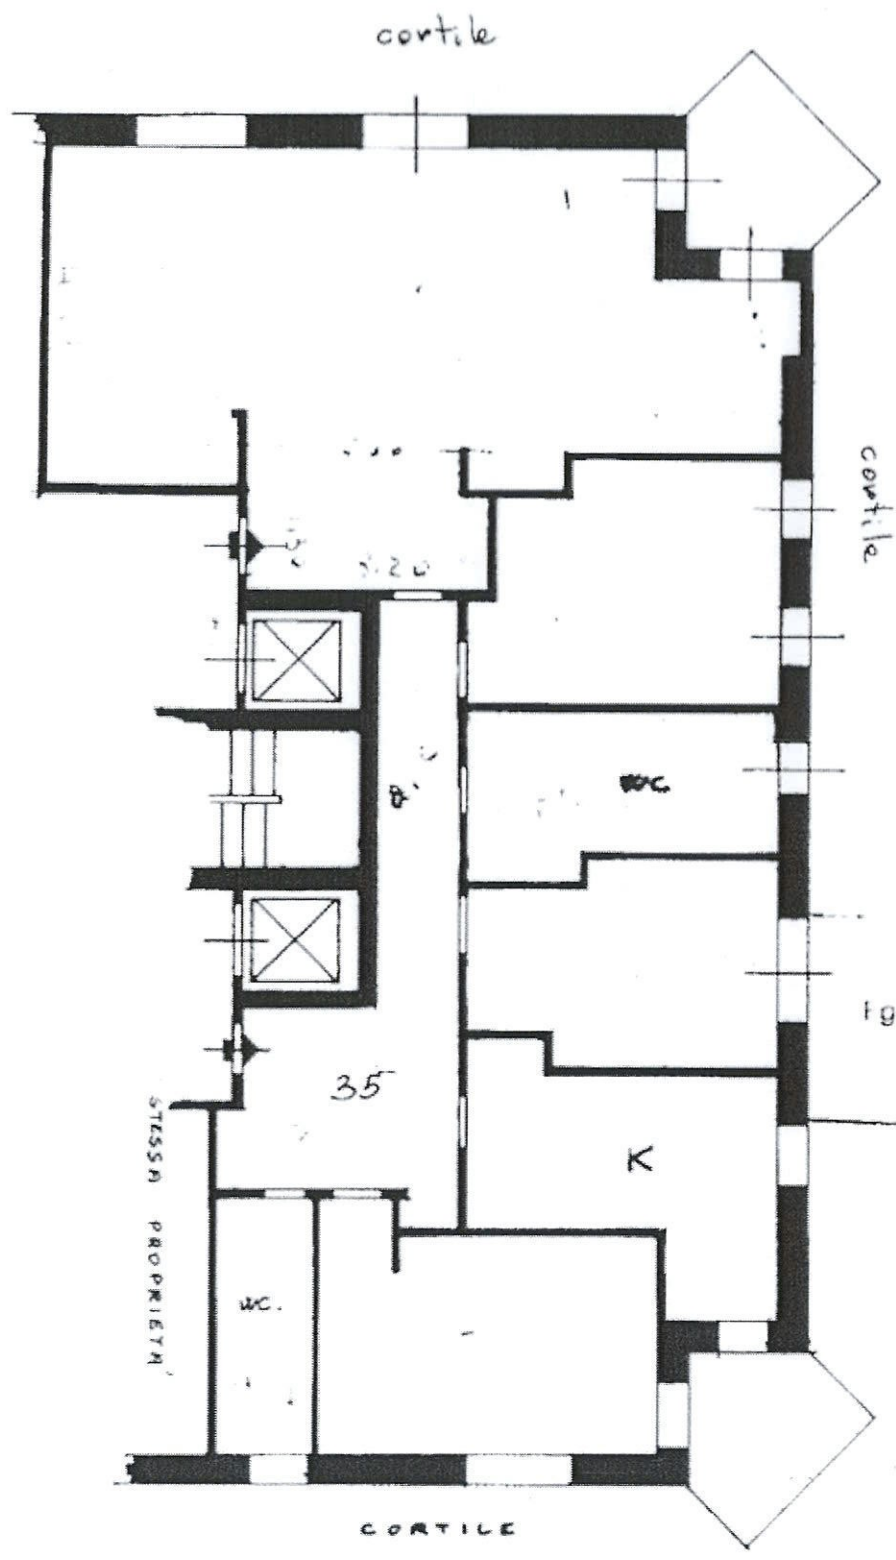

STESSA PROPRIETA'

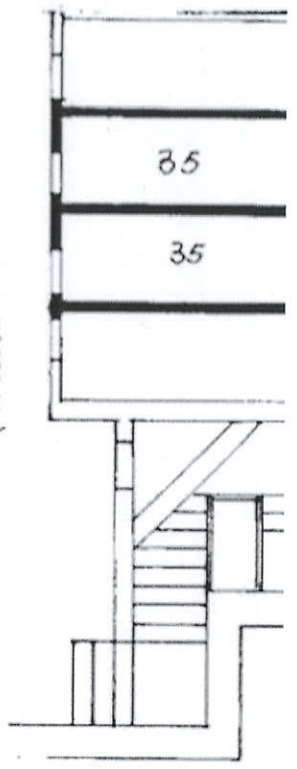

CORT

Fig. 556 Mapp. 11

35

pian
h

0

5

SPAZIO RISERVATO PER LE ANNOTAZIONI D'UFFICIO

DATA
PROT. N°

Compilata dal **Dot.**
(Titolo, nome e n°)
Reuzo MA
 Iseritto all'Albo de **gli**
 della Provincia di **Mili**
 **28-1062 /**