

Agenzia delle Entrate
CATASTO FABBRICATI
Ufficio Provinciale di
Milano

Dichiarazione protocollo n. del
Comune di Milano
Viale Bacchiglione civ. 12

Identificativi Catastali:

Sezione:
Foglio: 557

Particella: 256

Subalterno: 815

Compilata da:
Centonze Filippo

Iscritto all'albo:
Ingegneri

Prov. Bari

N. 11341


Planimetria

Scheda n. 1

Scala 1:100

PIANO RIALZATO

H.3,00 m

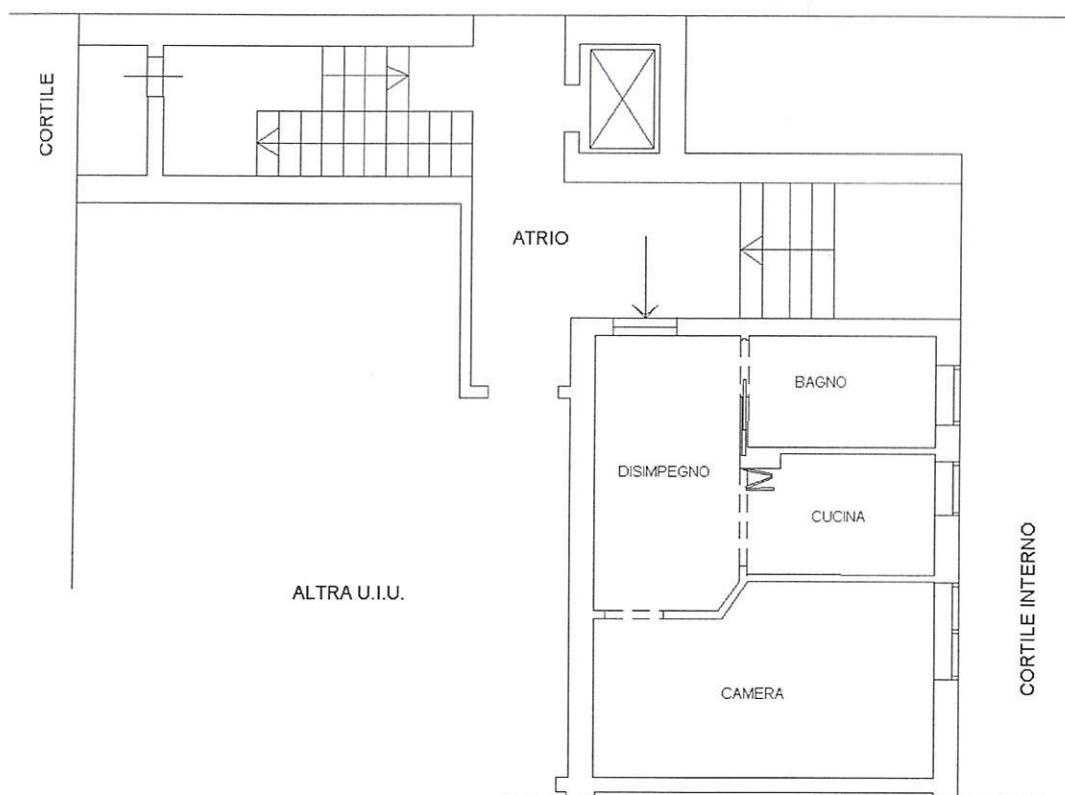

CONDOMINIO BACCHIGLIONE 12-14

