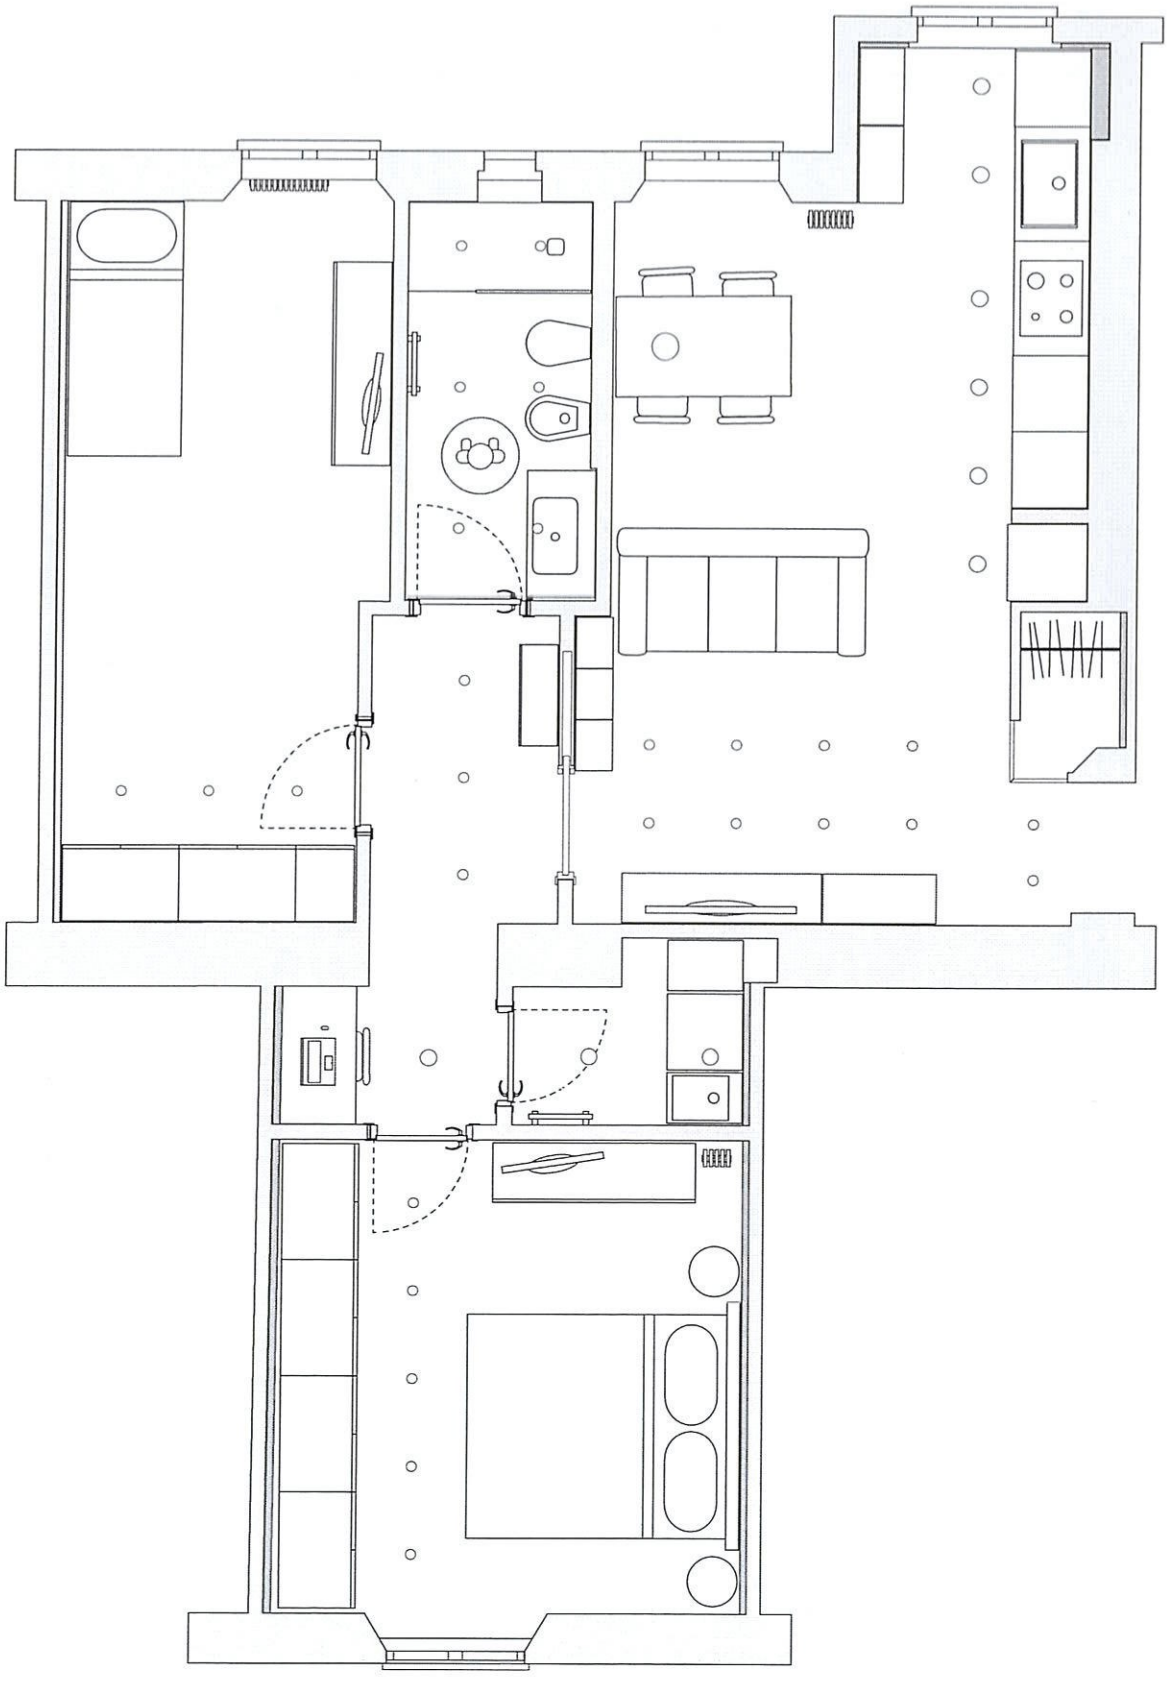

Agenzia delle Entrate
CATASTO FABBRICATI
Ufficio Provinciale di Milano

Dichiarazione protocollo n. MI0195140 del 20/04/2017

Planimetria di u.i.u. in Comune di Milano

Via Tagliamento civ. 2

Identificativi Catastali:
Sezione:
Foglio: 556
Particella: 198
Subalterno: 24

Compilata da:
Besana Cinzia

Iscritto all'albo:
Architetti

Prov. Milano N. 16610

Scheda n. 1 Scala 1:200

PIANO QUARTO
h = 3,05 m

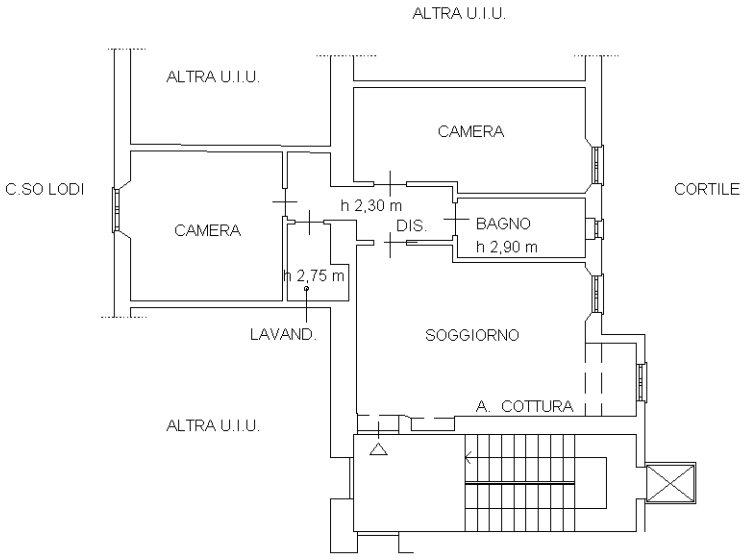

PIANO PRIMO INTERRATO

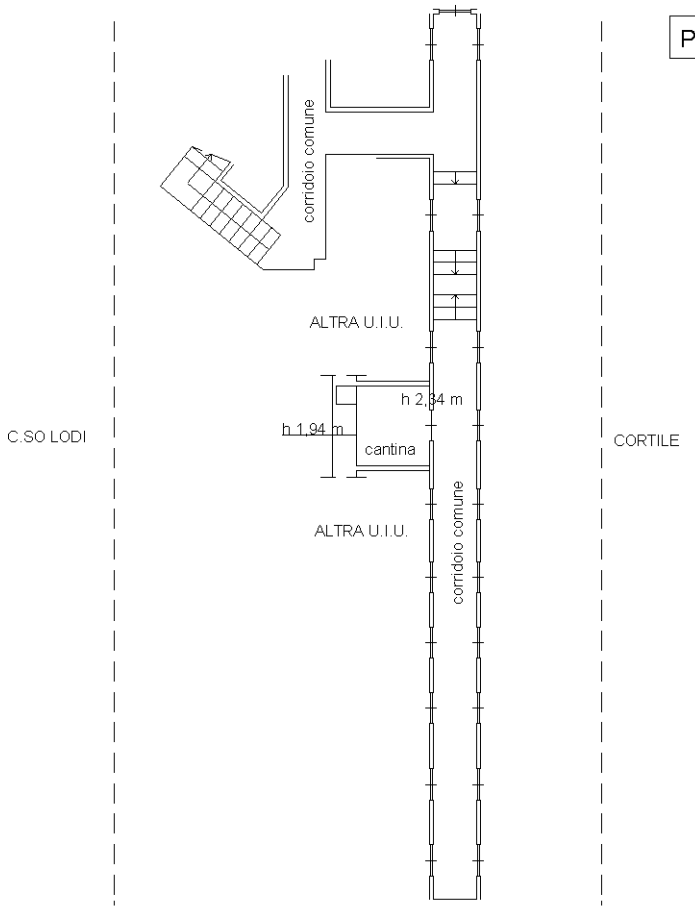

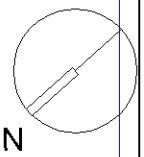

Catasto dei Fabbricati - Situazione al 26/01/2021 - Comune di MILANO (F205) - < Foglio: 556 - Particella: 198 - Subalterno: 24 >
VIA TAGLIAMENTO n. 2 piano: 4-S1;

Ultima planimetria in atti